

0400101010102050008



ΕΦΗΜΕΡΙΣ ΤΗΣ ΚΥΒΕΡΝΗΣΕΩΣ

ΤΗΣ ΕΛΛΗΝΙΚΗΣ ΔΗΜΟΚΡΑΤΙΑΣ

ΤΕΥΧΟΣ ΤΕΤΑΡΤΟ **Αρ. Φύλλου 101**

1 Φεβρουαρίου 2005

ΑΠΟΦΑΣΕΙΣ

Αριθ. 635

Καθορισμός ορίων αιγιαλού, παραλίας στη θέση «Φυκιάδα», νήσου Κιμώλου.

Ο ΓΕΝΙΚΟΣ ΓΡΑΜΜΑΤΕΑΣ ΠΕΡΙΦΕΡΕΙΑΣ ΝΟΤΙΟΥ ΑΙΓΑΙΟΥ

Έχοντας υπόψη:

1. Τις διατάξεις του Ν. 2971/2001 (ΦΕΚ 285/τ.Α΄/ 19.12.2001) « περί αιγιαλού και παραλίας».

2. Τις διατάξεις του Ν.Δ. 439/1970 «περί συμπληρώσεως των διατάξεων περί αιγιαλού».

3. Τις διατάξεις του Ν. 3200/1955 «περί διοικητικής αποκέντρωσης», όπως αυτές τροποποιήθηκαν και ισχύουν σήμερα με τα Ν.Δ.532/1970, Β.Δ.704/1970, Β.Δ.705/1970, Β.Δ.192/1972, Π.Δ.71/1984, Π.Δ.347/1986, Ν. 2026/1992 και Π.Δ.97/1993.

4. Τις διατάξεις του άρθρου 19 παραγρ. 5 Ν. 2344/1995, του άρθρου 52 παρ. 6 Ν. 2218/1994, του άρθρου 4 παρ. 7 του Ν. 2240/1994, δυνάμει των οποίων αρμοδιότητες του Υπουργείου Οικονομικών που είχαν μεταβιβασθεί στους Νομάρχες, ανήκουν στον Περιφερειακό Δ/ντή, σε συνδυασμό με αυτές του άρθρου 14 παρ. 2 του Ν. 2399/1996 με τις οποίες προβλέπεται η κατάργηση των θέσεων των Περ/κών Δ/ντών, οι αρμοδιότητες πλέον του οποίου περιήλθαν στο Γενικό Γραμματέα της Περιφέρειας και ασκούνται από τον αναπληρωτή Περ/κό Δ/ντή.

5. Τις διατάξεις του τετάρτου εδαφίου ττ· παρ. 2 του άρθρου 1 και της παρ, 6 του ιδίου άρθρου του Ν. 2503/1997 «Διοίκηση, οργάνωση, στελέχωση της Περιφέρειας, ρύθμιση θεμάτων για την Τοπική Αυτοδιοίκηση και άλλες διατάξεις» (ΦΕΚ 107/Α), σύμφωνα με τις οποίες οι Περιφερειακές Υπηρεσίες του Υπουργείου Οικονομικών, που συγκροτούσαν την Περιφερειακή Διοίκηση του Νομού ή της Νομαρχίας, δεν υπήχθησαν στην ενιαία οργανική μονάδα της Περιφέρειας, ούτε καταργήθηκαν αλλά αποτελούν από 1.9.1997, Υπηρεσίες του Υπουργείου Οικονομικών.

6. Το υπ’ αριθμ. 28979/31.7.1997 έγγραφο της Δ/νσης Διοίκησης του Υπουργείου Εσωτερικών, Δημ. Διοίκησης και Αποκέντρωσης, σύμφωνα με το οποίο οι αρμοδιότητες του Γενικού Γραμματέα της Περιφέρειας σε θέματα Υπηρεσιών του Υπουργείου Οικονομικών, μεταφέρονται από 1.9.1997 στον Υπουργό Οικονομικών.

7. Την υπ’ αριθμ. 14650/Δ10Ε85/17.3.2004 (ΦΕΚ 519/τΒ΄/17.3.2003), κοινή απόφαση του Πρωθυπουργού και Υπουργού Οικονομίας και Οικονομικών «περί καθορισμού αρμοδιοτήτων των Υφυπουργών Οικονομίας και Οικονομικών, οι οποίες αφορούν αρμοδιότητες που περιέρχονται κατά των ανωτέρω, στους Γενικούς Γραμματείς Περιφερειών.

8. Τον Ν. 3220/2004 «Μέτρα αναπτυξιακής και κοινωνικής πολιτικής-αντικειμενοποίηση του φορολογικού ελέγχου κ.α. διατάξεις (ΦΕΚ 15/Α/28.1.2004.

9. Την με αριθμό 1030067/296/Α006/7.4.2004, εγκύκλιο, της Δ/νσης Οργάνωσης του Υπουργείου Οικονομίας και Οικονομικών.

10. Την απο 28.11.2002 έκθεση της επιτροπής καθορισμού των ορίων Αιγιαλού, παραλίας, στην περιοχή «Φυκιάδα», νήσου Κιμώλου και το από Αυγούστου 2002 κτηματολογικό, υψομετρικό, τοπογραφικό διάγραμμα, εξαρτημένο από το κρατικό δίκτυο, με προβολικό σύστημα (ΗΑΤΤ) κλίμακας 1:500, το οποίο συντάχθηκε από τον Πολιτικό Μηχανικό Γεώργιο Περακάκη, σε μία πινακίδα, ελέγχθηκε για την ακρίβεια της αποτύπωσης στις 28.11.2002 από την Θωμαή Μπαλικτσή, πολιτικό μηχανικό, του γραφείου ΤΥΔΚ Μήλου και θεωρήθηκε από τον Πέτρο Ηλιάκη, Πολιτικό μηχανικό του Επαρχείου Μήλου την ίδια, ημερομηνία.

11. Το με αριθμό 544.5/857/03/18.9.2003 έγγραφο του Γενικού Επιτελείου Ναυτικού, αποφασίζουμε:

Επικυρώνουμε την από 28.11.2002 έκθεση της κατά το άρθρο 3 του Ν. 2971/2001 αρμόδιας επιτροπής για τη χάραξη των ορίων αιγιαλού και παραλίας στη θέση «Φυκιάδα» νήσου Κιμώλου, καθώς επίσης και το από Αυγούστου 2002 κτηματολογικό, υψομετρικό τοπογραφικό διάγραμμα, κλίμακας 1:500, το οποίο συντάχθηκε από τον Πολιτικό Μηχανικό Γεώργιο Περακάκη, σε μία πινακίδα, ελέγχθηκε ως προς την ακρίβεια της αποτύπωσης στις 28.11.2002, από τη Θωμαή Μπαλικτσή, Πολιτικό μηχανικό του Γραφείου ΤΥΔΚ Μήλου και θεωρήθηκε την ίδια ημερομηνία από τον Πέτρο Ηλιάκη, πολιτικό μηχανικό του Επαρχείου Μήλου.

Στο τοπογραφικό αυτό διάγραμμα καθορίσθηκε η οριογραμμή του αιγιαλού με κόκκινη συνεχή πολυγωνική γραμμή, με στοιχεία Α1, Α2, Α3,...............................Α30, Α31, Α32.

Η οριογραμμή της παραλίας με κίτρινη συνεχή πολυγωνική γραμμή και στοιχεία Π1, Π2, Π3,.............Π30, Π31, Π32.

Αποφαίνεται ότι δεν υφίσταται παλαιός αιγιαλός.

Η ζώνη παραλίας έχει πλάτος 10μ. διότι διαφορετικά δεν εξυπηρετούνται οι σκοποί του άρθρου 1 παρ. 2 του Ν. 2971/2001.

Δεν εξαιρούνται τα κτίσματα που βρίσκονται στη ζώνη παραλίας.

Η απόφαση αυτή με την έκθεση της επιτροπής και το τοπογραφικό διάγραμμα να δημοσιευθούν στην Εφημερίδα της Κυβερνήσεως.

Ερμούπολη, 18 Ιανουαρίου 2005
Ο Γενικός Γραμματέας Περιφέρειας
ΧΑΡΑΛΑΜΠΟΣ ΚΟΚΚΙΝΟΣ

ΕΚΘΕΣΗ
ΕΠΙΤΡΟΠΗΣ ΚΑΘΟΡΙΣΜΟΥ ΤΩΝ ΟΡΙΩΝ ΤΟΥ ΑΙΓΙΑΛΟΥ
(ΑΡΘΡΟ 3 Ν. 2971/19.12.2001)

Για τον καθορισμό των ορίων του αιγιαλού που γίνεται για πρώτη φορά σχη θέση «ΦΥΚΙΑΔΑ», νήσου Κιμώλου.

Στην Κίμωλο, σήμερα 28.11.2002, οι υπογεγραμμένοι:

1. ΣΤΕΛΙΟΣ ΣΕΖΕΝΙΑΣ, προϊστάμενος της Κτηματικής Υπηρεσίας του Νομού Κυκλάδων, ως πρόεδρος.

2. ΘΩΜΑΗ ΜΠΑΛΙΚΤΣΗ, Πολιτικός Μηχανικός, του γραφείου ΤΥΔΚ Ν. Μήλου, ως μέλος.

3. ΠΑΝΑΓΙΩΤΗΣ ΧΑΤΖΗΒΑΣΙΛΕΙΟΥ, Λιμενάρχης Μήλου, ως μέλος.

Τα μέλη χης Επιτροπής:

4. ΔΗΜΗΤΡΙΟΣ ΜΠΟΥΝΤΟΥΡΗΣ, Διευθυντής της Διεύθυνσης Πολεοδομίας Νομαρχιακής Αυτοδιοίκησης Ν. Κυκλάδων και

5. ΕΜΜΑΝΟΥΗΛ ΚΑΛΑΒΡΟΣ, Διευθυντής Χωροταξίας και Περιβάλλοντος της Γενικής Γραμματείας Περιφέρειας Ν. Κυκλάδων αν και προσκλήθηκαν με την με αριθ. οικ. 6102/2002 πρόσκληση του προέδρου, δεν παρευρέθησαν αποτελούντες την επιτροπή καθορισμού των ορίων του αιγιαλού δυνάμει του άρθρου 3 του Ν. 2971/19.12.2001, μεταβήκαμε επί τόπου στην προαναφερθείσα περιοχή και

Λαβόντες υπ' όψη

1. Την με αρ. πρωτ. 1089/12.11.2002 αίτηση καθορισμού της Κοινότητας Κιμώλου, των ορίων του αιγιαλού στην εν λόγω θέση.

2. Το τοπογραφικό, υψομετρικό και κτηματολογικό διάγραμμα, εξαρτημένο από το κρατικό δίκτυο με προβολικό σύστημα (ΗΑΤΤ) το οποίο συντάχθηκε τον Αυγούστου του 2002, από τον Γεώργιο Κ. Περακάκη, διπλ. πολιτικό Μηχ/κό, σε μία πινακίδα, σε κλίμακα 1:500, το οποίο ελέγχθηκε επιτόπου, για την ακρίβεια της αποτύπωσης στις 28.11.2002 από τη Θωμαή Μπαλικτσή, Πολιχικό Μηχανικό, του Γραφείου ΤΥΔΚ Μήλου και θεωρήθηκε την ίδια ημερομηνία από τον Πέτρο Ηλιάκη, Πολιχικό Μηχανικό του Επαρχείου Μήλου.

3. Τις διατάξεις του Ν. 2971/2001 «Αιγιαλός, παραλία και άλλες διαχάξεις» όπως αυχός ισχύει, και τον Ν. 1337/1983 καθώς και την προς αυτόν σχετική Δικαστηριακή και Διοικητική Νομολογία.

4. Την από την επιτόπια μετάβαση σχηματισθείσα αντίληψη περί του πλάτους της βρεχόμενης ζώνης της ξηράς καθώς και τα στοιχεία που προβλέπονται από το άρθρο 9 του Ν. 2971/2001 και ειδικότερα:

Α. Τη γεωμορφολογία του εδάφους για την οποία αναλυτικά αφέρεται ότι:

Α1. Η γεωμορφολογία της παράκτιας ζώνης συνίσταται από ακτές με βραχώδη πρανή με έντονες κλίσεις-υψομετρικές διαφορές, που εναλλάσσονται με ακτές χαμηλές με αμμώδες έδαφος, που έχουν δημιουργηθεί κυρίως από την απόθεση των φερτών υλών ρυάκων και μισγαγγείων.

Α2. Μέσα στη ζώνη του αιγιαλού υπάρχουν παλαιές κατεστραμμένες σκάλες φόρτωσης ορυκτών.

Α3. Μέσα στη ζώνη του αιγιαλού υπάρχει παλαιά κατεστραμμένη σκάλα φόρτωσης ορυκτών.

Α4. Της ακτής συνέχονται εκτάσεις λοφώδεις με έδαφος γαιώδες και ημιβραχώδες, οι οποίες είναι αδόμητες και χέρσες και στο σύνολό τους ευρίσκονται εκτός σχεδίου και εκτός ορίων οικισμού.

Α5. Το φυσικό όριο βλάστησης συνίσταται από θαμνώδη φυσική βλάστηση (πουρνάρια, σχίνα) και μεμονωμένα ελαιόδενδρα.

Β. Το γεγονός ότι στην περιοχή δεν εντοπίστηκαν παράκτιοι φυσικοί πόροι.

Γ. Τα πορίσματα από την εκτίμηση των μετεωρολογικών στοιχείων της περιοχής ήτοι το γεγονός ότι η περιοχή προσβάλλεται από ισχυρούς ανέμους έντασης 7-10Β κυρίως από Βορειοδυτικές, Δυτικές, Νοτιοδυτικές και Νότιες διευθύνσεις.

Δ. Τη μορφολογία του πυθμένα, ο οποίος συνίσταται από:

i) Αμμώδη σύσταση και ήπιες κλίσεις με μικρά βάθη κοντά στην ακτή μπροστά από τις αμμώδεις ακτές και

ii) Βραχώδη ανώμαλη σύσταση με υφάλους και ξέρες κοντά στην ακτή σε όσα σημεία η ακτή είναι βραχώδης με απότομες κλίσεις, καθώς και το ότι σε περιοχές με μικρά βάθη και μικρές κλίσεις του βυθού, όπου η θραύση του κύματος και η εκτόνωση της ενέργειας του γίνεται σε μεγάλη απόσταση από την ακτογραμμή, η επίδραση του κύματος στην ακτή είναι μικρή ενώ σε περιπτώσεις ακτών με μεγάλες κλίσεις βυθού και μεγάλα βάθη κοντά στην ακτή, όπου η θραύση των κυμάτων συντελείται κοντά στην ακτή ή ακόμη και πάνω σε αυτή, ο κυματισμός καλύπτει κατά κανόνα μεγάλο εύρος ακτής, προκειμένου να εκτονωθεί. Επίσης το ότι η ύπαρξη ανώμαλου, βραχώδους πυθμένα ή υφάλων μπροστά στην εξεταζόμενη ακτή επιδρά στη χάραξη της γραμμής του αιγιαλού δεδομένου ότι τέτοιου είδους σχηματισμοί συντελούν στη διαφοροποίηση του κυματικού πεδίου ο θέση σε θέση εντός της παράκτιας ζώνης.

Ε. Τον τομέα ανάπτυξης κυματισμού σε σχέση με το μέτωπο της ακτής, ότι δηλαδή ένα τμήμα είναι κλειστή θαλάσσια περιοχή (όρμος), ενώ άλλο έχει μεγάλο ανάπτυγμα-μέτωπο θαλάσσιας έκτασης. Σε συνδυασμό με το μεγάλο ανάπτυγμα πελάγους έχουμε τη δημιουργία μεγάλης έντασης κυματικού πεδίου.

Στ. Την ύπαρξη παλαιών αγροτόσπιτων και αποθηκών στη ζώνη της παραλίας και στην ευρύτερη περιοχή, πέραν των όσων μνημονεύονται παραπάνω.

Ζ. Τη μη ύπαρξη εγκεκριμένων χωροταξικών κατευθύνσεων και χρήσεων γης, που επηρεάζουν την παράκτια ζώνη.

Η. Τη μη ύπαρξη καταγραφής δημόσιων κτημάτων κάθε κατηγορίας που βρίσκονται σε άμεση γειτνίαση με την παράκτια ζώνη.

Θ. Το γεγονός ότι υφίσταται κτηματολόγιο.

Ι. Τη μη ύπαρξη ευπαθών οικοσυστημάτων και προστατευόμενων περιοχών, αποφασίζουμε:

1. Καθορίζουμε επί του ανωτέρω τοπογραφικού διαγράμματος:

α) Την οριογραμμή του αιγιαλού με κόκκινη συνεχή πολυγωνική γραμμή και στοιχεία Α1, Α2, Α3........ Α30, Α31, Α32.

β) Την οριογραμμή της παραλίας με κίτρινη συνεχή πολυγωνική γραμμή και στοιχεία, Π1, Π2, Π3, ...Π30, Π31, Π32.

Αποφαινόμαστε, ότι δεν υφίσταται παλαιός αιγιαλός.

Στη ζώνη του αιγιαλού υπάρχουν κατασκευές.

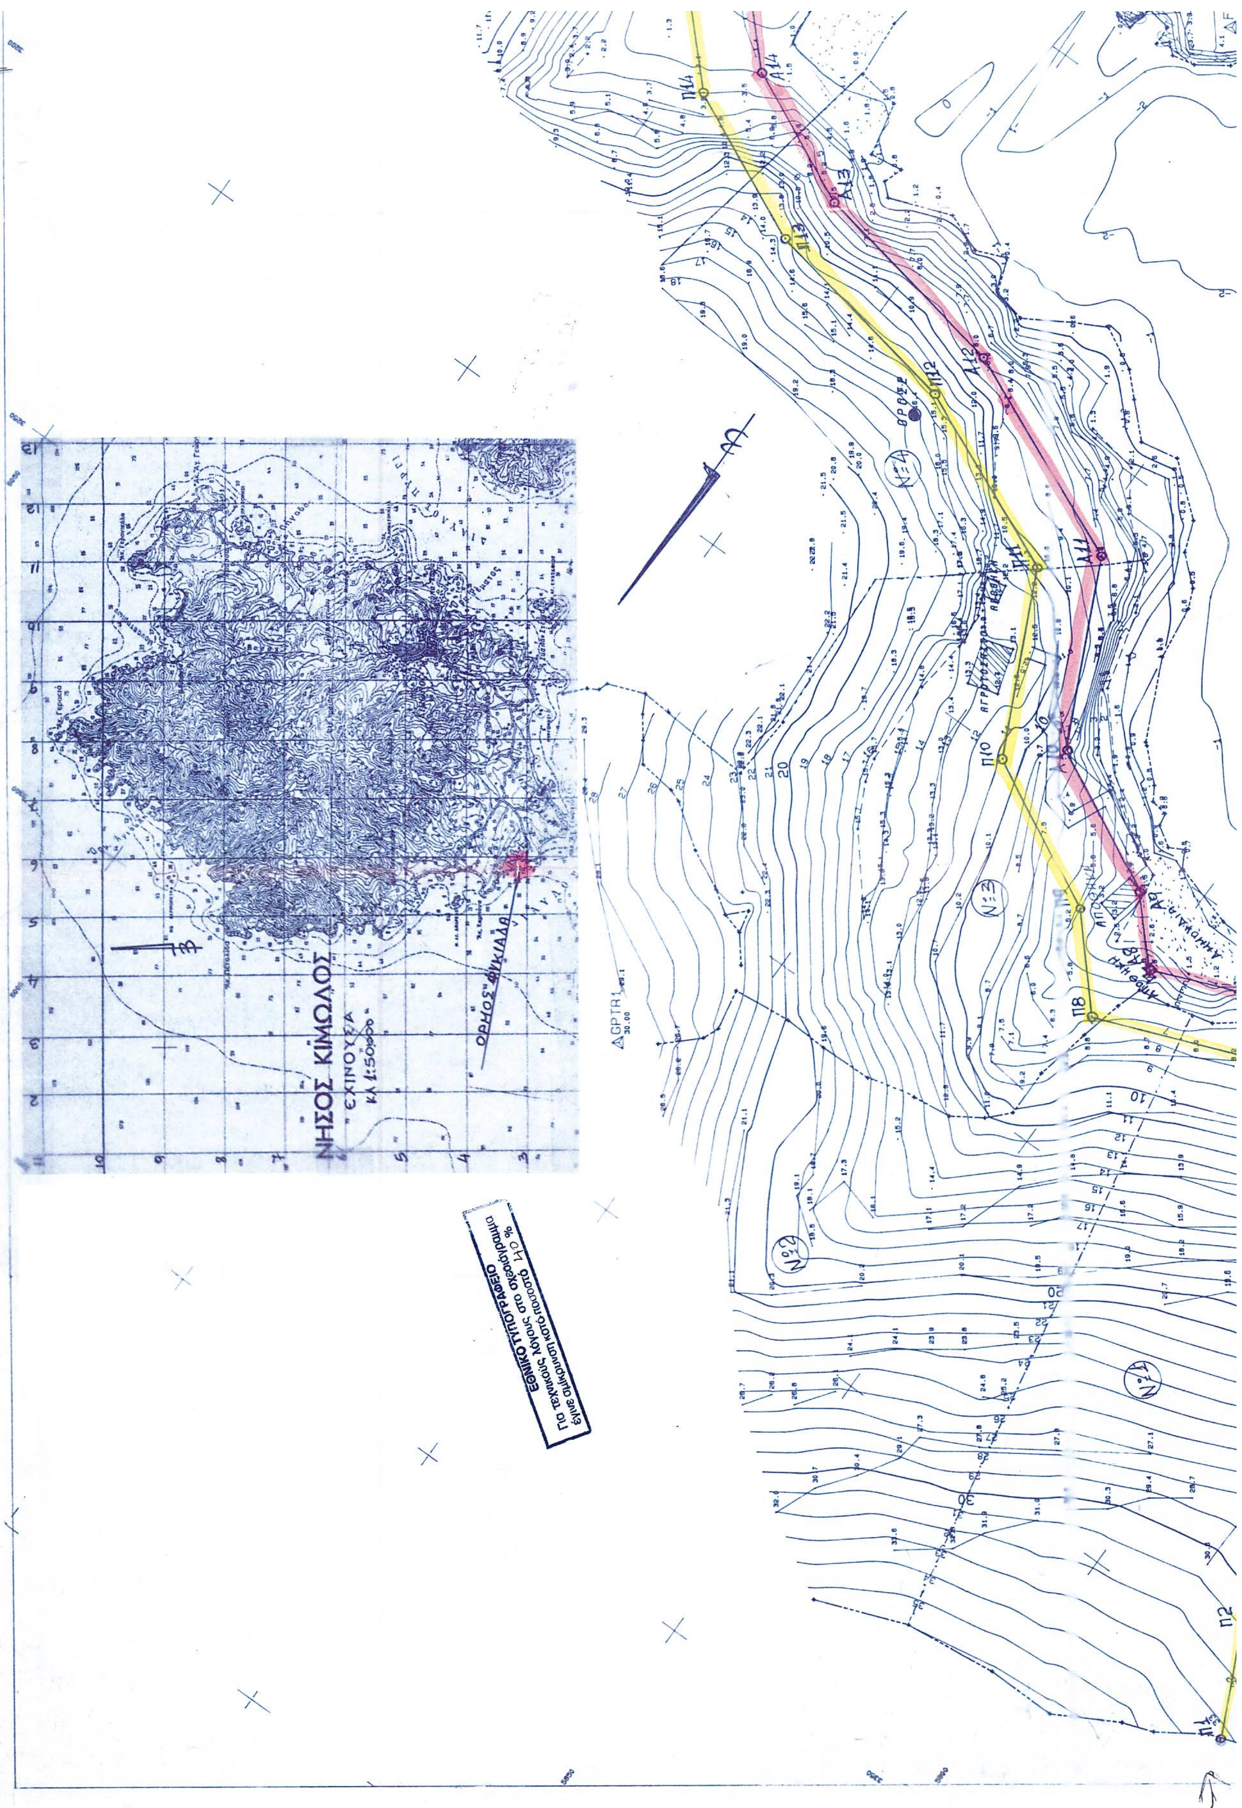
2. Η ζώνη παραλίας έχει πλάτος 10 μ. διότι διαφορετικά δεν εξυπηρετούνται οι σκοποί του άρθρου 1 παρ. 2 του Ν. 2971/2001.

3. Δεν εξαιρούνται τα κτίσματα, που βρίσκονται στη ζώνη παραλίας.

4. Στη ζώνη του αιγιαλού υπάρχουν τεχνικές κατασκευές (παλαιά σκάλα φόρτωσης ορυκτών, προβλήτα).

Η Επιτροπή

Ο Πρόεδρος	Τα Μέλη
ΣΤΕΛΙΟΣ ΣΕΖΕΝΙΑΣ	ΘΩΜΑΗ ΜΠΑΛΙΚΤΣΗ
	ΠΑΝ. ΧΑΤΖΗΒΑΣΙΛΕΙΟΥ


ΝΗΣΟΣ ΚΙΜΩΛΟΣ
ΕΧΙΝΟΥΣΑ
ΚΛ 1:50000
ΟΡΜΟΣ ΦΥΚΙΑΔΑ
ΕΘΝΙΚΟ ΤΥΠΟΓΡΑΦΕΙΟ
Για τεχνικούς λόγους στο σχεδιάγραμμα
έγινε σμίκρυνση κατά ποσοστό 40 %

ΤΕΧΝΙΚΗ ΕΤΑΙΡΕΙΑ
Δ. ΝΙΩΡΑΣ - Ε. ΠΕΡΑΚΑΚΗΣ Ο.Ε.
848 00 ΜΗΛΟΣ
ΤΗΛ. (0287) 21.038
Α.Φ.Μ. 81749370

ΤΟΠΟΓΡΑΦΙΚΟ ΔΙΑΓΡΑΜΜΑ ΚΑΘΟΡΙΣΜΟΥ ΟΡΙΩΝ
ΑΙΓΙΑΛΟΥ ΚΑΙ ΠΑΡΑΛΙΑΣ

ΠΕΡΙΟΧΗ Φ Υ Κ Ι Α Δ Α
ΠΕΡΙΦΕΡΕΙΑ ΚΟΙΝΟΤΗΤΑΣ ΚΙΜΩΛΟΥ
ΕΝΔΙΑΦΕΡΟΜΕΝΗ Η ΚΙΝΟΤΗΤΑ
ΝΗΣΟΥ ΚΙΜΩΛΟΥ
ΕΠΑΡΧΙΑ ΝΗΣΟΥ ΜΗΛΟΥ
ΝΟΜΑΡΧΙΑ ΚΥΚΛΑΔΩΝ
ΑΡΜΟΔΙΑ ΔΟΥ ΜΗΛΟΥ
ΚΛΙΜΑΚΑ 1\500 ΙΣΟΔΙΑΣΤΑΣΗ 1Μ
ΜΗΛΟΣ ΑΥΓΟΥΣΤΟΣ 2002

Ο ΜΗΧΑΝΙΚΟΣ

ΓΙΩΡΓΟΣ Κ. ΠΕΡΑΚΑΚΗΣ
ΠΟΛΙΤΙΚΟΣ ΜΗΧΑΝΙΚΟΣ
ΔΙΠΛΩΜΑΤΟΥΧΟΣ Ε.Μ.Π.
Α.Μ.Τ.Ε.Ε. 17932 ΑΦΜ 011023172
ΜΑΚΡΥΓΙΑΝΝΗ 5 12131 - ΠΕΡΙΣΤΕΡΙ
ΤΗΛ: 5745747 - 5742858

ΠΙΝΑΚΑΣ ΙΔΙΟΚΤΗΤΩΝ ΠΑΡΑΛΙΑΚΩΝ ΚΤΗΜΑΤΩΝ ΣΤΟΝ ΟΡΜΟ ΦΥΚΙΑΔΑ ΝΗΣΟΥ ΚΙΜΩΛΟΥ

No1 ΒΕΝΤΟΥΡΗ ΖΑΜΠΕΤΑ
No2 ΠΕΤΡΑΚΗΣ ΓΕΩΡΓΙΟΣ
No3 ΚΑΤΣΑΙΤΗ ΑΛΕΞΑΝΔΡΑ
No4 ΠΕΤΡΑΚΗΣ ΧΑΡΑΛΑΜΠΟΣ
No5 ΚΛΗΡ\ΜΩΝ ΑΦΕΝΤΑΚΗ
No6 ΖΕΡΒΑ ΦΩΤΕΙΝΗ
No7 ΑΦΕΝΤΑΚΗΣ ΝΙΚΟΣ
No8 ΒΕΝΤΟΥΡΗΣ ΖΑΝΗΣ
No9 ΒΕΝΤΟΥΡΗ ΓΕΩΡΓΙΟΥ
No10 ΒΕΝΤΟΥΡΗ ΔΗΜΗΤΡΗ
No11 ΒΕΝΤΟΥΡΗ ΓΕΩΡΓΙΟΥ ΚΑΙ ΡΑΜΠΙΑ ΜΑΡΓΑΡΩ

ΠΙΝΑΚΑΣ ΟΡΘ\ΝΙΩΝ ΣΥΝΤ\ΝΩΝ ΚΟΡΥΦΩΝ ΑΙΓΙΑΛΟΥ ΚΑΙ ΠΑΡΑΛΙΑΣ εξαρτημενων απο το κρατικο τριγωνομετρικο δικτυο ΚΧΦ ΜΗΛΟΣ-ΚΙΜΩΛΟΣ φ=36 45 λ=0 45 στον ορμο ΦΥΚΙΑΔΑ Ν ΚΩΜΩΛΟΥ

ΑΙΓΙΑΛΟΣ			ΠΑΡΑΛΙΑ		
Α\Α	Χ	Ψ	Α\Α	Χ	Ψ
Α1	5756.06	3307.96	Π1	5765.05	3312.34
Α2	5764.04	3291.58	Π2	5773.86	3294.28
Α3	5764.98	3280.15	Π3	5775.28	3276.87
Α4	5741.63	3252.28	Π4	5754.57	3252.16
Α5	5769.80	3217.36	Π5	5775.42	3226.32
Α6	5797.51	3210.87	Π6	5799.45	3220.69
Α7	5826.70	3206.18	Π7	5825.57	3216.49
Α8	5849.94	3215.40	Π8	5852.80	3227.30
Α9	5858.48	3205.68	Π9	5864.71	3213.74
Α10	5882.28	3193.70	Π10	5889.85	3201.08
Α11	5896.27	3164.16	Π11	5903.70	3171.84
Α12	5931.35	3148.95	Π12	5934.28	3158.58
Α13	5966.50	3142.51	Π13	5969.57	3152.11
Α14	5988.97	3131.99	Π14	5994.90	3140.26
Α15	6001.13	3119.29	Π15	6009.64	3124.86
Α16	6017.94	3078.90	Π16	6030.97	3073.59
Α17	5993.91	3068.65	Π17	5996.37	3058.82
Α18	5970.59	3066.61	Π18	5970.07	3056.53
Α19	5935.88	3073.27	Π18	5949.83	3060.41
Α20	5941.80	3051.99	Π20	5952.55	3050.65
Α21	5927.58	3027.00	Π21	5934.95	3019.72
Α22	5913.58	3018.80	Π22	5916.70	3009.05
Α23	5879.99	3015.79	Π23	5884.30	3006.14
Α24	5865.83	3002.60	Π24	5880.84	3002.92
Α25	5880.45	2990.08	Π25	5886.65	2997.95
Α26	5908.82	2969.48	Π26	5917.56	2975.50
Α27	5919.65	2929.34	Π27	5928.82	2933.76
Α28	5942.23	2898.67	Π28	5951.36	2903.14
Α29	5946.69	2882.96	Π29	5957.24	2882.42
Α30	5932.82	2848.25	Π30	5943.59	2848.59
Α31	5947.82	2810.87	Π31	5955.99	2817.38
Α32	5984.68	2785.26	Π32	5990.38	2793.47

ΠΙΝΑΚΑΣ ΟΡΘΟΓΩΝΙΩΝ ΣΥΝΤ\ΝΩΝ ΤΟΥ ΔΥΚΤΙΟΥ ΚΟΡΥΦΩΝ ΠΟΛΥΓΩΝΙΚΗΣ ΟΔΕΥΣΗΣ

	Χ	Ψ	Ζ
FKD1	5914.30	3276.21	30.00
FKD2	5768.29	3233.00	27.63
FKD3	5923.52	3000.71	16.70
FKD4	5930.50	3000.22	5.10
FKD5	5839.94	3019.57	11.76
FKD6	5796.06	2991.70	7.56
FKD7	5827.60	2987.86	6.80
FKD8	5945.90	2929.33	40.36

ΠΙΝΑΚΑΣ ΟΡΘΟΓΩΝΙΩΝ ΣΥΝΤΕΤΑΓΜΕΝΩΝ ΟΡΟΣΗΜΩΝ (σταθερων παραλιακων σημειων εξαρτημενων απο το κρατικο τριγωνομετρικο δυκτιο) Κ.Φ.Χ. 1\100000 Μηλος-Κιμωλος φ = 36 45 λ= 0 45

	Χ	Ψ	Ζ
ΟΡΣ1	5767.60	3233.19	27.72
ΟΡΣ2	5935.50	3162.92	16.37
ΟΡΣ3	6036.30	3092.61	9.05
ΟΡΣ4	5935.13	3072.67	5.77
ΟΡΣ5	5919.71	2929.34	39.38
ΟΡΣ6	6004.75	2856.90	34.27

ΥΠΟΜΝΗΜΑ ΤΗΣ ΕΠΙΤΡΟΠΗΣ

Συνοδευει την απο 28-11-2002 εκθεση καθορισμου αιγιαλου και παραλιας

1. Καθορισμος οριων αιγιαλου και παραλιας γινεται για πρωτη φορα
(κίτρινο) Οριογραμμη Παραλιας
(κόκκινο) Οριογραμμη Αιγιαλου
2. Οι κορυφες αιγιαλου και παραλιας εξασφαλιζονται απο σταθερα σημεια
3. Η οριογραμμη της παραλιας απεχει 10,00Μ απο αυτη του αιγιαλου
4. Υπαρχουν κτισματα στη ζωνη της παραλιας

Η ΕΠΙΤΡΟΠΗ

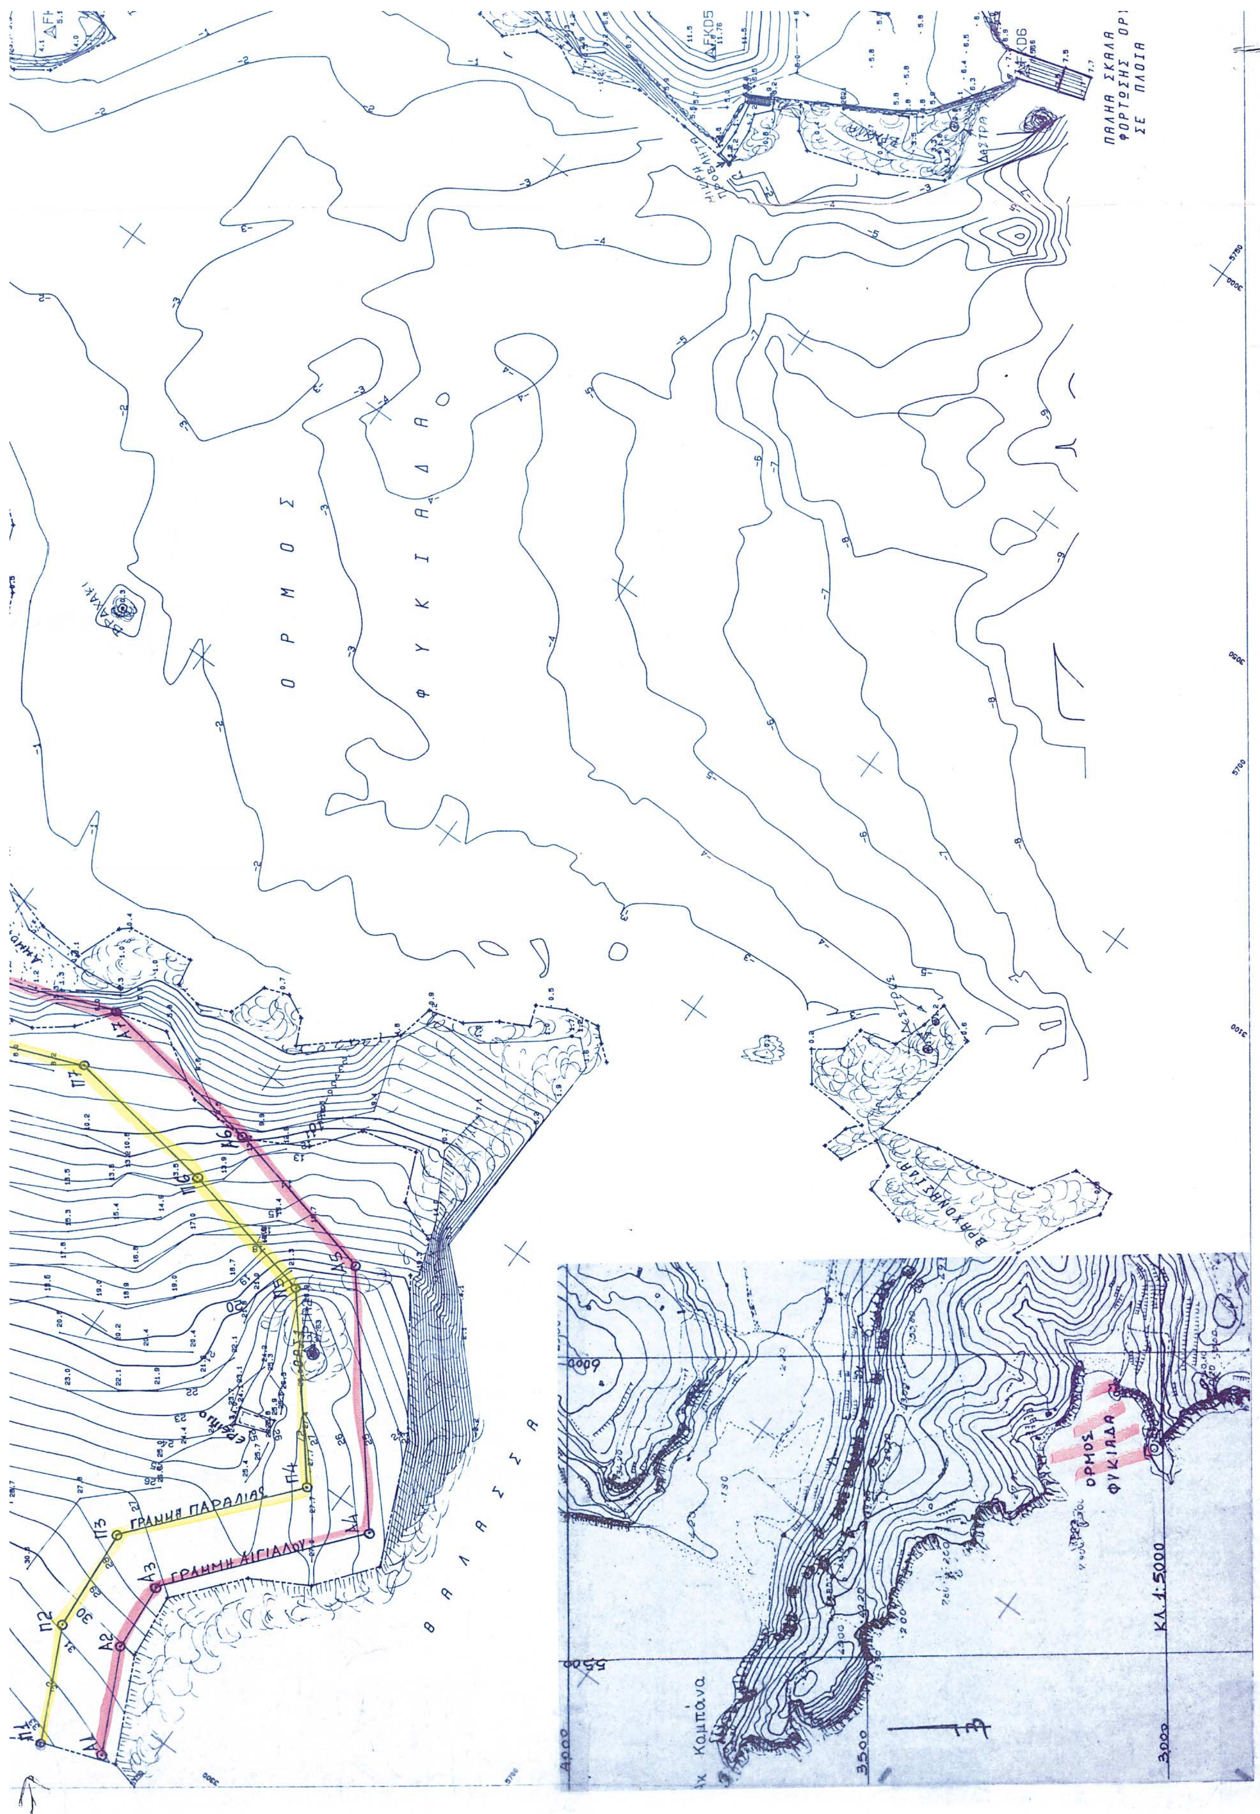
ΤΑ ΜΕΛΗ
1. ΜΠΑΛΙΚΤΣΗ Θ. ΠΟΛ.ΜΗΧ.
2. ΧΑΤΖΗΒΑΣΙΛΕΙΟΥ ΠΑΝ. ΥΠΟΠ/ΡΧΟΣ Λ.Σ.

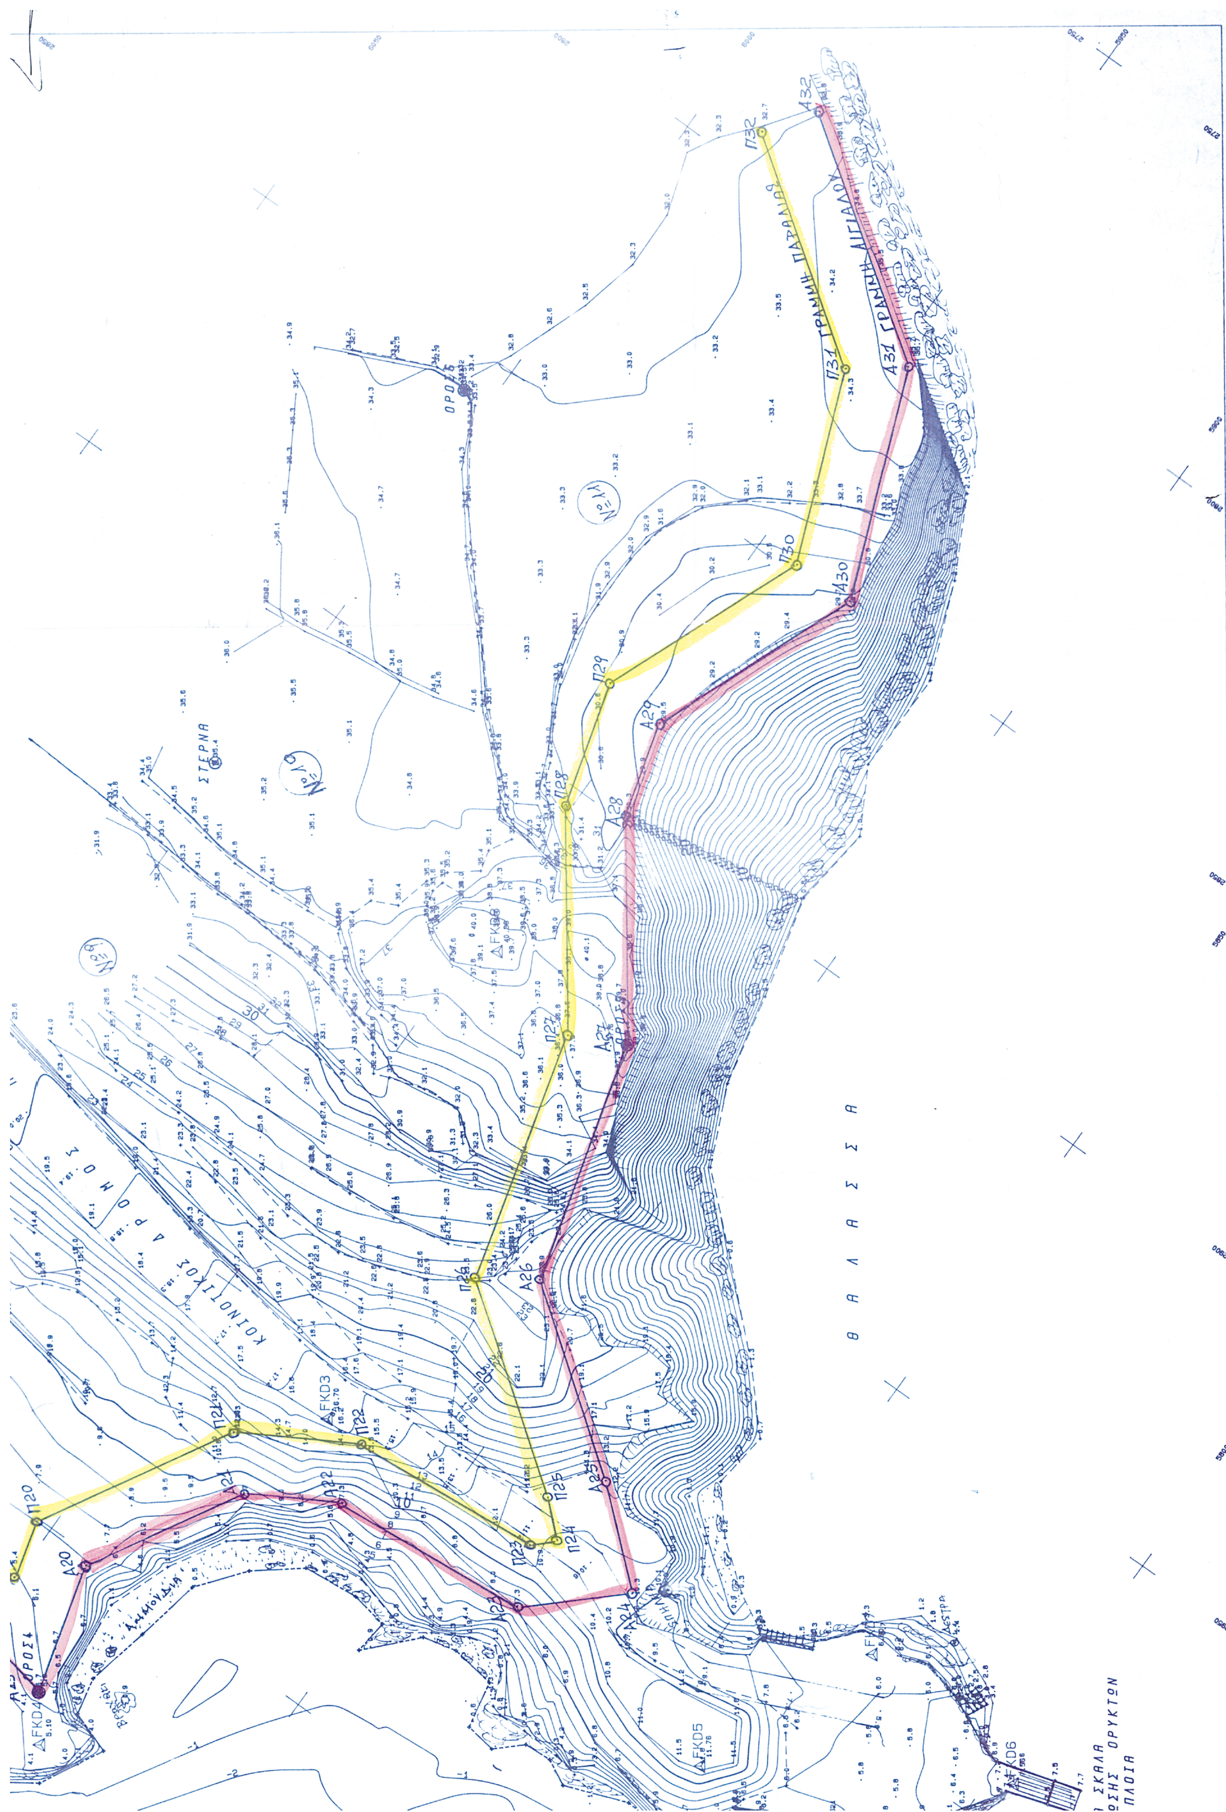
Ο ΠΡΟΕΔΡΟΣ
ΣΕΖΕΝΙΑΣ ΣΤΥΛΙΑΝΟΣ
ΕΦΟΡ. Α'

ΕΛΕΓΧΟΣ
Ελεγχθηκε στο πεδιο για την ακριβεια της αποτυπωσης την 28.11.02
ΘΕΜΗΣ ΜΠΑΛΙΚΤΣΗ
ΠΟΛ. ΜΗΧ/ΚΟΣ Α'β

ΘΕΩΡΗΣΗ
Θεωρηθηκε απο το Προισταμενο των τεχνικων υπηρεσιων επαρχιας Ν. Μηλου

ΚΤΗΜΑΤΙΚΗ ΥΠΗΡΕΣΙΑ ΚΥΚΛΑΔΩΝ
ΑΚΡΙΒΕΣ ΑΝΤΙΓΡΑΦΟ
Σύρος 13.9.04


ΟΡΜΟΣ ΦΥΚΙΑΔΑ
ΘΑΛΑΣΣΑ
ΓΡΑΜΜΗ ΠΑΡΑΛΙΑΣ
ΓΡΑΜΜΗ ΑΙΓΙΑΛΟΥ
ΒΡΑΧΟΝΗΣΙΔΑ
ΚΛ. 1:5000


Π31 ΓΡΑΜΜΗ ΠΑΡΑΛΙΑΣ
Α31 ΓΡΑΜΜΗ ΑΙΓΙΑΛΟΥ
ΘΑΛΑΣΣΑ
ΚΟΙΝΟΤΙΚΟΣ ΔΡΟΜΟΣ
ΣΤΕΡΝΑ
ΟΡΟΣ 5
ΟΡΟΣ 4
ΔFKD3
ΔFKD5
ΔFKD6

ΕΘΝΙΚΟ ΤΥΠΟΓΡΑΦΕΙΟ

ΕΦΗΜΕΡΙΔΑ ΤΗΣ ΚΥΒΕΡΝΗΣΕΩΣ

ΚΑΠΟΔΙΣΤΡΙΟΥ 34 * ΑΘΗΝΑ 104 32 * FAX 210 52 21 004
ΗΛΕΚΤΡΟΝΙΚΗ ΔΙΕΥΘΥΝΣΗ: http: www.et.gr – e-mail: webmaster @ et.gr

Πληροφορίες Α.Ε. - Ε.Π.Ε. και λοιπών Φ.Ε.Κ.: 210 527 9000-4
Φωτοαντίγραφα παλαιών ΦΕΚ - ΒΙΒΛΙΟΘΗΚΗ - ΜΑΡΝΗ 8 - Τηλ. (210)8220885 - 8222924
Δωρεάν διάθεση τεύχους Προκηρύξεων ΑΣΕΠ αποκλειστικά από Μάρνη 8 & Περιφερειακά Γραφεία

ΠΕΡΙΦΕΡΕΙΑΚΑ ΓΡΑΦΕΙΑ ΠΩΛΗΣΗΣ Φ.Ε.Κ.

ΘΕΣΣΑΛΟΝΙΚΗ - Βασ. Όλγας 227	**(2310) 423 956**	**ΛΑΡΙΣΑ** - Διοικητήριο	**(2410) 597449**
ΠΕΙΡΑΙΑΣ - Ευριπίδου 63	**(210) 413 5228**	**ΚΕΡΚΥΡΑ** - Σαμαρά 13	**(26610) 89 122**
ΠΑΤΡΑ - Κορίνθου 327	**(2610) 638 109**		**(26610) 89 105**
	(2610) 638 110	**ΗΡΑΚΛΕΙΟ** - Πεδιάδος 2	**(2810) 300 781**
ΙΩΑΝΝΙΝΑ - Διοικητήριο	**(26510) 87215**	**ΛΕΣΒΟΣ** - Πλ.Κωνσταντινουπόλεως 1	**(22510) 46 654**
ΚΟΜΟΤΗΝΗ - Δημοκρατίας 1	**(25310) 22 858**		**(22510) 47 533**

ΤΙΜΗ ΠΩΛΗΣΗΣ ΦΥΛΛΩΝ ΕΦΗΜΕΡΙΔΟΣ ΤΗΣ ΚΥΒΕΡΝΗΣΕΩΣ

Σε έντυπη μορφή:
- Για τα ΦΕΚ από 1 μέχρι 16 σελίδες σε 1 euro, προσαυξανόμενη κατά 0,20 euro για κάθε επιπλέον οκτασέλιδο ή μέρος αυτού.
- Για τα φωτοαντίγραφα ΦΕΚ σε 0,15 euro ανά σελίδα.

Σε μορφή CD:

Τεύχος	Περίοδος	EURO
Α΄	Ετήσιο	150
Α	3μηνιαίο	40
Α΄	Μηνιαίο	15
Β’	Ετήσιο	300
Β΄	3μηνιαίο	80
Β΄	Μηνιαίο	30
Γ	Ετήσιο	50
Δ΄	Ετήσιο	220
Δ΄	3μηνιαίο	60

Τεύχος	Περίοδος	EURO
Αναπτυξιακών Πράξεων	Ετήσιο	50
Ν.Π.Δ.Δ.	Ετήσιο	50
Παράρτημα	Ετήσιο	50
Εμπορικής και Βιομηχανικής Ιδιοκτησίας	Ετήσιο	100
Ανωτάτου Ειδικού Δικαστηρίου	Ετήσιο	5
Διακηρύξεων Δημοσίων Συμβάσεων	Ετήσιο	200
Διακηρύξεων Δημοσίων Συμβάσεων	Εβδομαδιαίο	5
Α.Ε. & Ε.Π.Ε	Μηνιαίο	100

- Η τιμή πώλησης μεμονωμένων Φ.Ε.Κ ειδικού ενδιαφέροντος σε μορφή cd-rom και μέχρι 100 σελίδες σε 5 euro προσαυξανόμενη κατά 1 euro ανά 50 σελίδες.
- Η τιμή πώλησης σε μορφή cd-rom δημοσιευμάτων μιας εταιρείας στο τεύχος Α.Ε. και Ε.Π.Ε. σε 5 euro ανά έτος.

ΠΑΡΑΓΓΕΛΙΑ ΚΑΙ ΑΠΟΣΤΟΛΗ Φ.Ε.Κ. : τηλεφωνικά : 210 - 4071010, fax : 210 - 4071010 internet : http://www.et.gr.

ΕΤΗΣΙΕΣ ΣΥΝΔΡΟΜΕΣ Φ.Ε.Κ.

	Σε έντυπη μορφή	Από το Internet
Α΄ (Νόμοι, Π.Δ., Συμβάσεις κτλ.)	225 €	190 €
Β΄ (Υπουργικές αποφάσεις κτλ.)	320 €	225 €
Γ΄ (Διορισμοί, απολύσεις κτλ. Δημ. Υπαλλήλων)	65 €	ΔΩΡΕΑΝ
Δ΄ (Απαλλοτριώσεις, πολεοδομία κτλ.)	320 €	160 €
Αναπτυξιακών Πράξεων και Συμβάσεων (Τ.Α.Π.Σ.)	160 €	95 €
Ν.Π.Δ.Δ. (Διορισμοί κτλ. προσωπικού Ν.Π.Δ.Δ.)	65 €	ΔΩΡΕΑΝ
Παράρτημα (Προκηρύξεις θέσεων ΔΕΠ κτλ.)	33 €	ΔΩΡΕΑΝ
Δελτίο Εμπορικής και Βιομ/κής Ιδιοκτησίας (Δ.Ε.Β.Ι.)	65 €	33 €
Ανωτάτου Ειδικού Δικαστηρίου (Α.Ε.Δ.)	10 €	ΔΩΡΕΑΝ
Ανωνύμων Εταιρειών & Ε.Π.Ε.	2.250 €	645 €
Διακηρύξεων Δημοσίων Συμβάσεων (Δ.Δ.Σ.)	225 €	95 €
Πρώτο (Α΄), Δεύτερο (Β΄) και Τέταρτο (Δ΄)	–	450 €

- Το τεύχος του ΑΣΕΠ (έντυπη μορφή) θα αποστέλλεται σε συνδρομητές με την επιβάρυνση των 70 euro, ποσό το οποίο αφορά ταχυδρομικά έξοδα.
- Για την παροχή δικαιώματος ηλεκτρονικής πρόσβασης σε Φ.Ε.Κ. προηγουμένων ετών και συγκεκριμένα στα τεύχη Α΄, Β΄, Δ΄, Αναπτυξιακών Πράξεων & Συμβάσεων, Δελτίο Εμπορικής και Βιομηχανικής Ιδιοκτησίας και Διακηρύξεων Δημοσίων Συμβάσεων, η τιμή προσαυξάνεται πέραν του ποσού της ετήσιας συνδρομής έτους 2005, κατά 25 euro ανά έτος παλαιότητας και ανά τεύχος, για δε το τεύχος Α.Ε. & Ε.Π.Ε., κατά 30 euro.

* Οι συνδρομές του εσωτερικού προπληρώνονται στις ΔΟΥ (το ποσό συνδρομής καταβάλλεται στον κωδικό αριθμό εσόδων ΚΑΕ 2531 και το ποσό υπέρ ΤΑΠΕΤ (5% του ποσού της συνδρομής) στον κωδικό αριθμό εσόδων ΚΑΕ 3512).Το πρωτότυπο αποδεικτικό είσπραξης (διπλότυπο) θα πρέπει να αποστέλλεται ή να κατατίθεται στην αρμόδια Υπηρεσία του Εθνικού Τυπογραφείου.
* Η πληρωμή του υπέρ ΤΑΠΕΤ ποσοστού που αντιστοιχεί σε συνδρομές, εισπράττεται και από τις ΔΟΥ.
* Οι συνδρομητές του εξωτερικού έχουν τη δυνατότητα λήψης των δημοσιευμάτων μέσω internet, με την καταβολή των αντίστοιχων ποσών συνδρομής και ΤΑΠΕΤ .
* Οι Νομαρχιακές Αυτοδιοικήσεις, οι Δήμοι, οι Κοινότητες ως και οι επιχειρήσεις αυτών πληρώνουν το μισό χρηματικό ποσό της συνδρομής και ολόκληρο το ποσό υπέρ του ΤΑΠΕΤ.
* Η συνδρομή ισχύει για ένα ημερολογιακό έτος. Δεν εγγράφονται συνδρομητές για μικρότερο χρονικό διάστημα.
* Η εγγραφή ή ανανέωση της συνδρομής πραγματοποιείται το αργότερο μέχρι την 31ην Δεκεμβρίου κάθε έτους.
* Αντίγραφα διπλοτύπων, ταχυδρομικές επιταγές και χρηματικά γράμματα δεν γίνονται δεκτά.

Οι υπηρεσίες εξυπηρέτησης των πολιτών λειτουργούν καθημερινά από 08.00΄ έως 13.00΄